Parkeerinrichtingsplan 1/3

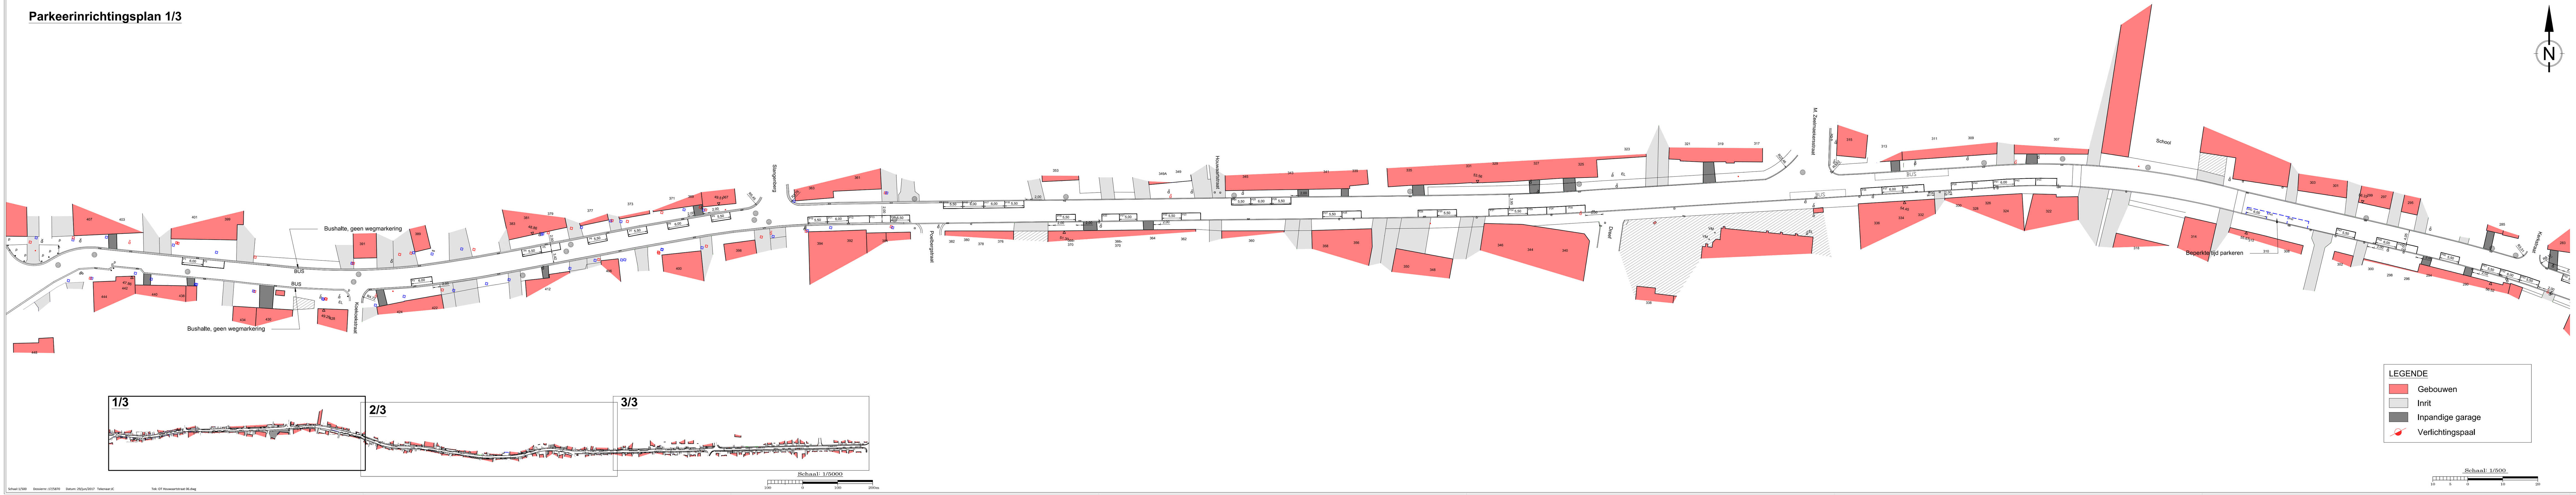

Schaal:1/500 Dossiernr.:17/5870 Datum: 29/jun/2017 Tekenaar:JC Tek: OT Houwaartstraat 06.dwg

Studie & Ontwerp	Aanvrager
HOSBUR bvba Diestsestraat 175 3270 Scherpenheuvel-Zichem	Stadsbestuur Scherpenheuvel-Zichem
Ondergetekende Ingenieur Olivier Buyckx Industrieel ingenieur, Landmeter - Expert, Beëdigd voor de rechtbank van Eerst Aanleg te Leuven, Inschrijvingsnummer: LAN071337 Scherpenheuvel-Zichem 2017-06-29	Ondergetekende

Provincie	Vlaams-Brabant
Stad	Scherpenheuvel-Zichem

Afdeling 1 | Sectie A / B | Nummer

Project

Parkeren langs de Houwaartstraat

Naam plan

Parkeerinrichtingsplan

Goedgekeurd door stadsbestuur in zitting van:
Door

Revisie

Nr.	Datum	

Datum	2017-06-29	Schaal	1/500	Dossier	17/5870	Plan nummer	1/3